PLAN SCHEMATYCZNY URZĄDZEŃ ZABEZPIECZENIA I STEROWANIA RUCHEM KOLEJOWYM BOCZNICY KOLEJOEWEJ
Kopalnia Granitu „GRANICZNA”
w Granicznej

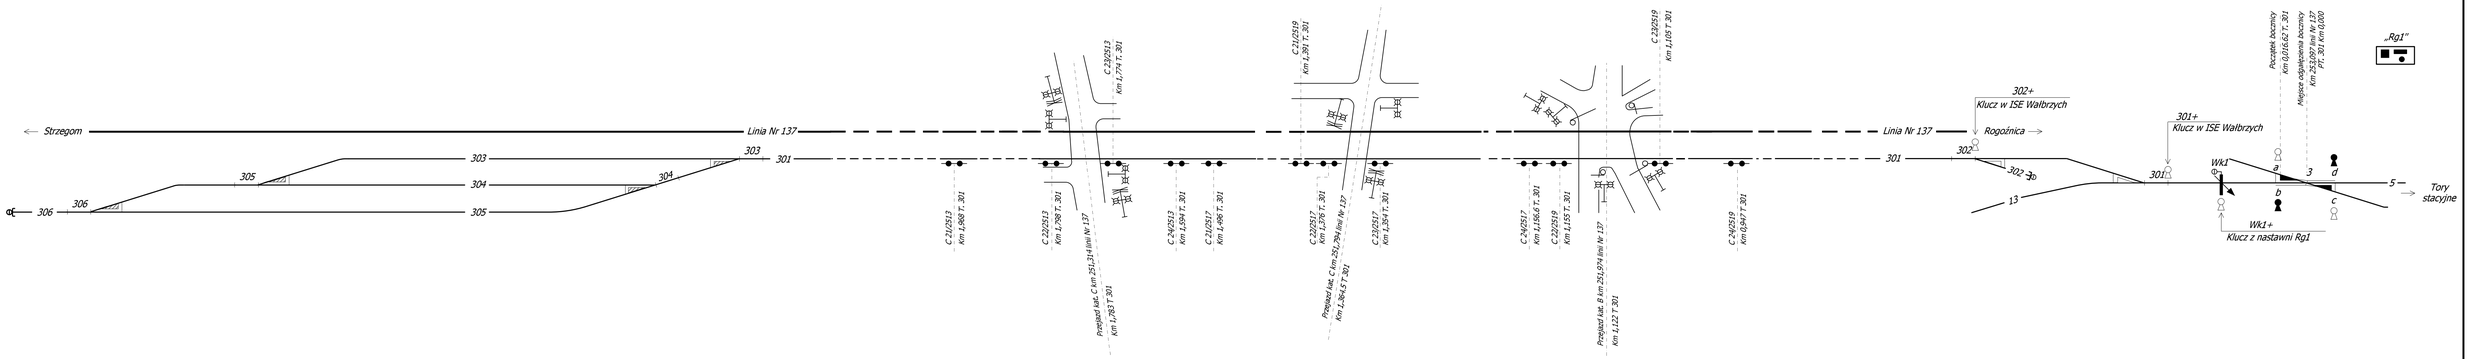

Plan schematyczny urządzeń zabezpieczenia i sterowania ruchem kolejowym			
Bocznicy Kolejowej Kopalnia Granitu „GRANICZNA” w Granicznej			
Opracował	A. Żuk	11.2025	
Kreślił	A. Żuk	11.2025	