


Plan schematyczny
urządzeń zabezpieczenia i sterowania ruchem
kolejowym na bocznicach odgałęziającej się od
toru nr 1 st. Strzelin LK 276

**Kopalnia Granitu
w Strzelinie**
57-100 Strzelin
ul. Kamienna

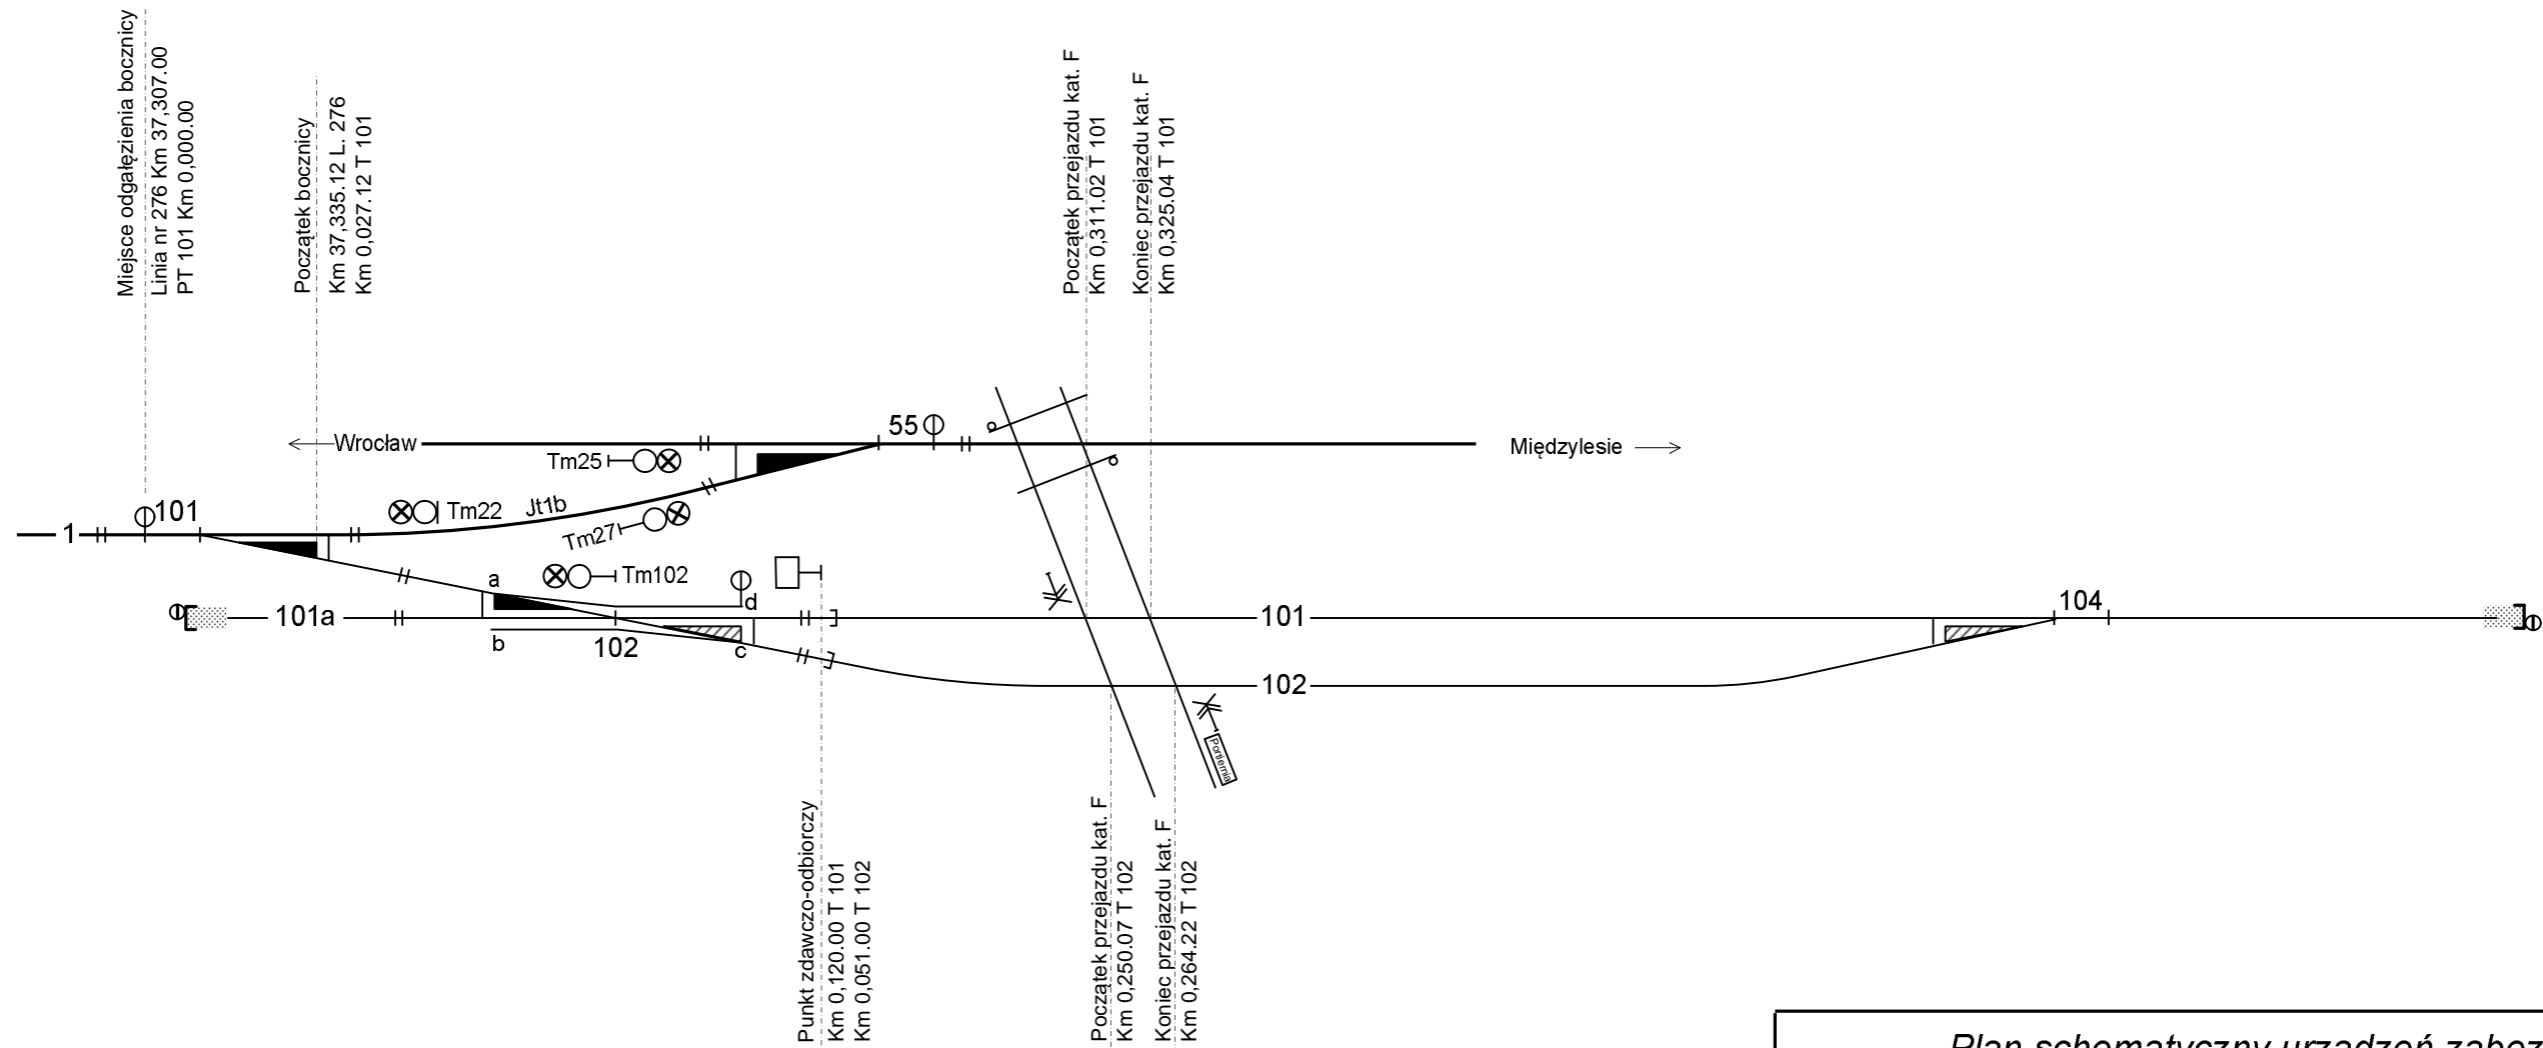

Plan schematyczny urządzeń zabezpieczenia
i sterowania ruchem kolejowym na bocznicach
kolejowej odgałęziającej się od toru nr 1 st.
Strzelin LK 276

Kopalnia Granitu w Strzelinie
57-100 Strzelin
ul. Kamienna

Opracował	A. Żuk	11.2025	
Kreślił	A. Żuk	11.2025	