


**PLAN SCHEMATYCZNY URZĄDZEŃ ZABEZPIECZENIA I STEROWANIA RUCHEM KOLEJOWYM BOCZNICY KOLEJOWEJ
Kopalnia Granitu „GRANICZNA”
w Granicznej**

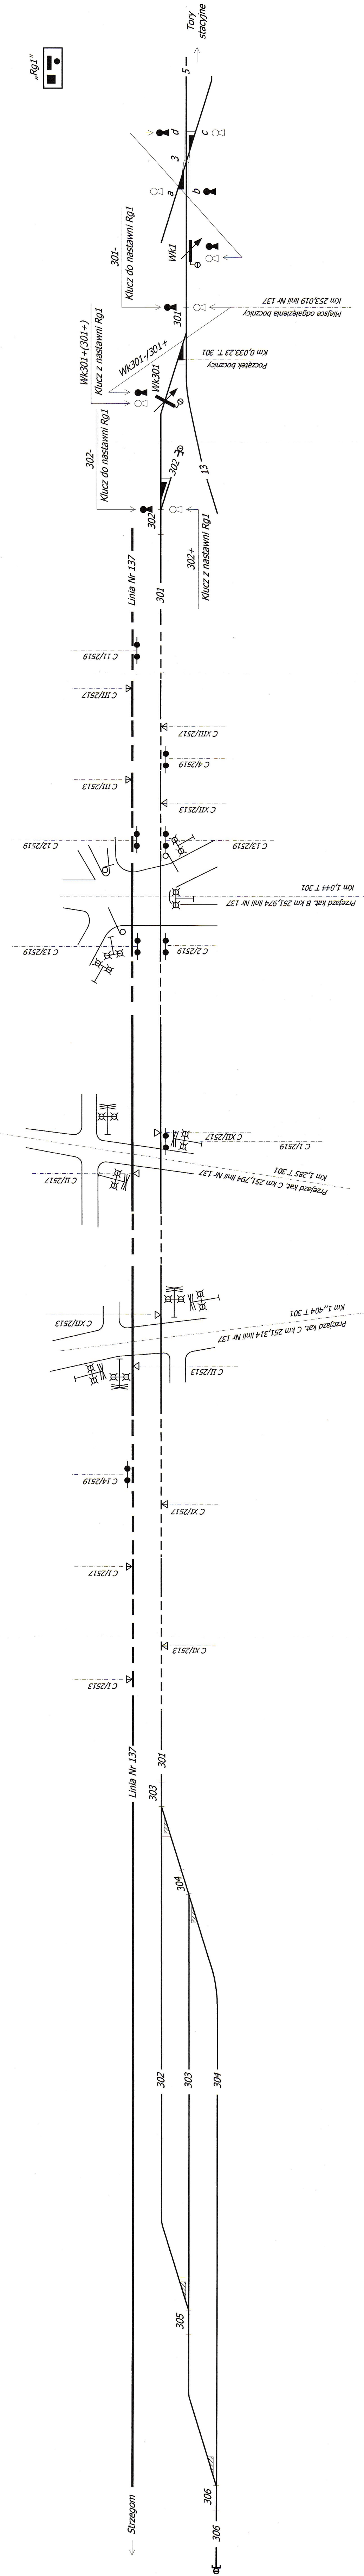

Plan schematyczny urządzeń zabezpieczenia i sterowania ruchem kolejowym	
Bocznicę Kolejowej Kopalnia Granitu „GRANICZNA” w Granicznej	
Opracował	A. Żuk
Kreślił	A. Żuk
Opracował: Andrzej Upoważnienie do sterowania ruchem kolejowym Urządzenia zabezpieczenia i sterowania ruchem kolejowym i sterowania ruchem kolejowym nr ewidencyjny OKiE-NB-Z-20/09	
Opracował	22.07.2023
Kreślił	22.07.2023