

Plan sytuacyjny bocznicy Kopalin Surowców Mineralnych "Paczów" w Paczowie, odpowiadający się od PMP PLK S.A. - stacji Paczków od toru stacyjnego nr 2, rozkładem krzywym podwójnym nr 15 na km 166,338,00, linii 137 Katowice - Legnica.

skala 1:2000


informacja o układzie współrzędnych:
układ współrzędnych płaskich: PL-2000/18

Właściciel:
Kopalnia Surowców Mineralnych BYCZEN sp. Jawna
Kazimierz Rupiński i Ireneusz Machyński
57-230 Kamieniec Zabkowicki, Byczew

Wykonawca prac geodezyjnych:
GeoStatik

wykonanie planu bocznicy: 02.04.2019 r.
aktualizacja: 03.10.2021 r.

OPIS TECHNICZNY	
Bocznica kolejowa odgrywa rolę od toru stacyjnego nr 2 na rozkładzie krzywym podwójnym nr 15 na km 166,338 - Linia 137 Katowice - Legnica.	
Długość ogólna bocznicy kolejowej	4766,60 m
Długość budowlana bocznicy kolejowej	4462,85 m
Długość użytkowa bocznicy kolejowej	3827,24 m
Długość bocznicy w granicach PMP	197,81, działka 265
Stacja elektryfikacji bocznicy	PMP PACZÓW

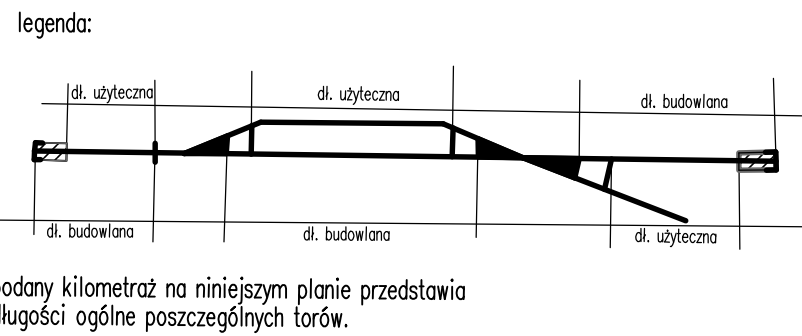

NAZWA TORU		DŁUGOŚĆ BUDOWLANA TORU		DŁUGOŚĆ UŻYTKOWA TORU	
